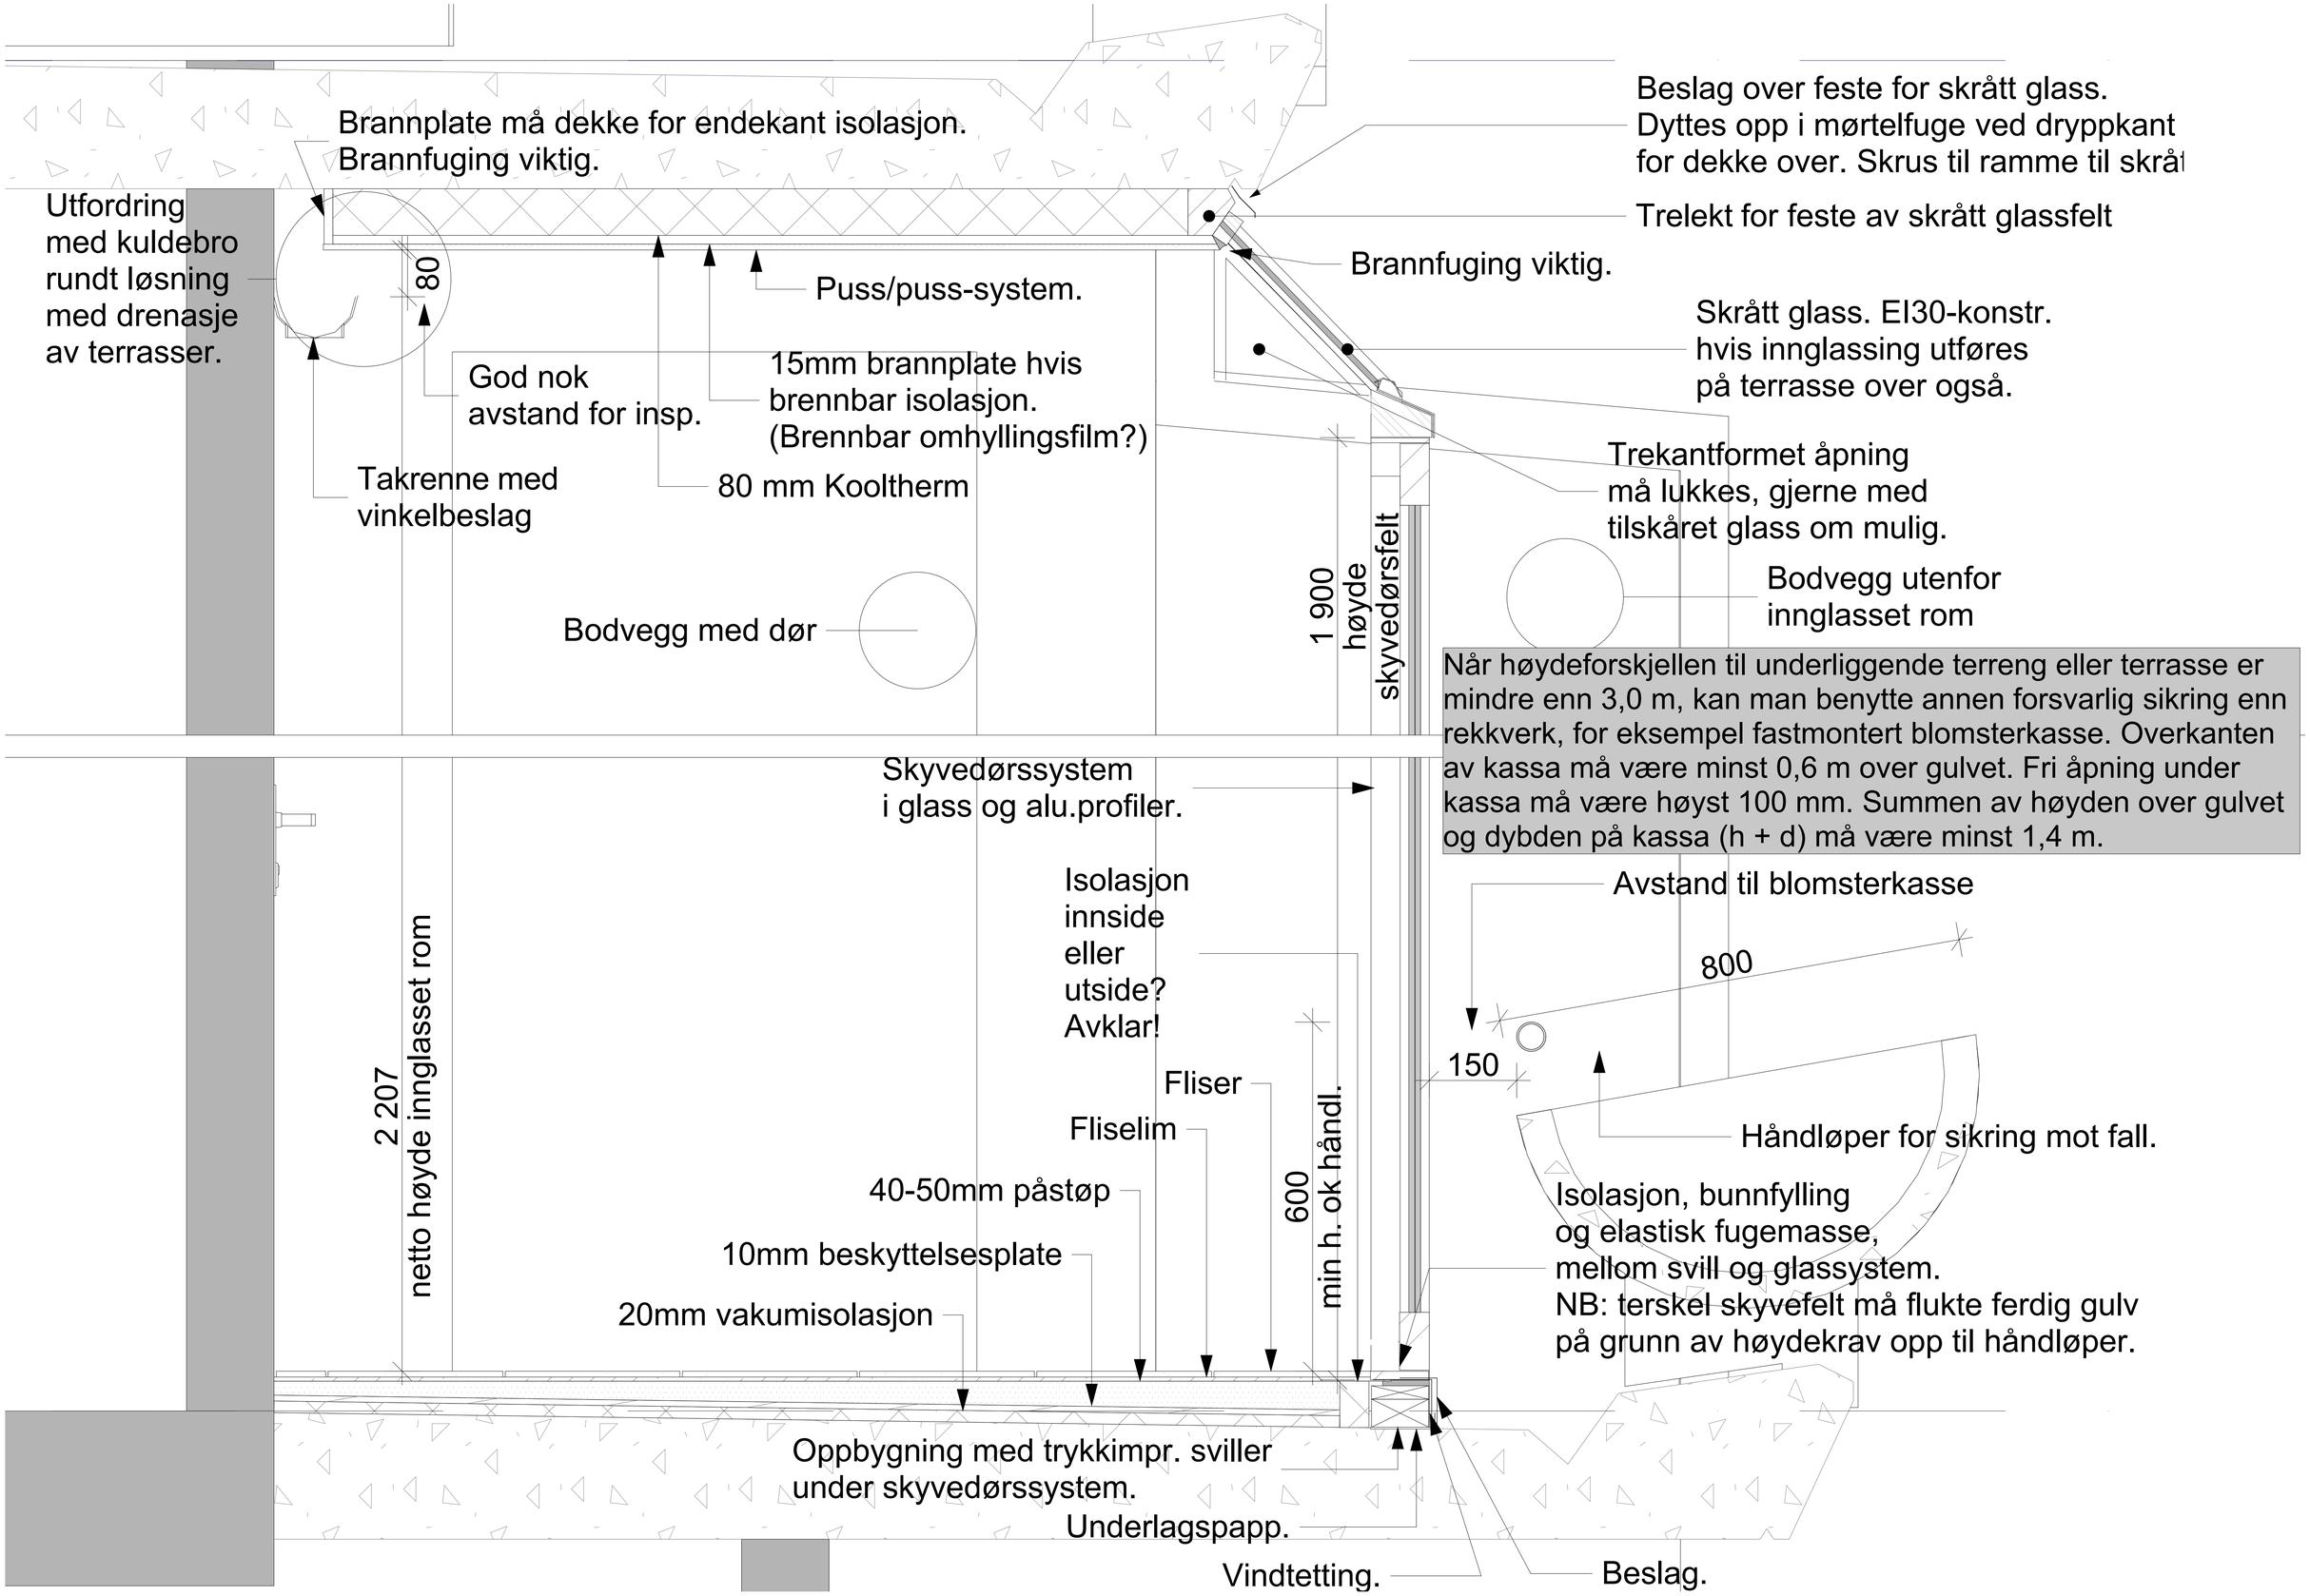

Rev	Nr	Beskrivelse	Dato	Sign	Kontr
A		Rettelser tekst.	07.01.2019	TL	SK

Prosjektnr. Nygård Terrasse BRL - Blokk 8 - nr 100-102 - mulig endringsskjæd 2 jan 2019 - V22.pln

Type tegning: Vert. detaljer - innglassing midtre del

Nygård Terrasse BRL - Alle blokker

Tegningsnr.: A51-101 Rev. A

Målestokk (A3): 1:5

Dato: 04.01.2019

KILE STOKHOLM ARKITEKTER
Frognerstranda 2
0250 Oslo
Tlf: 22 99 46 20
e-post: post@kile-stokholm.no